




1 COBERTURA(1)
1:200

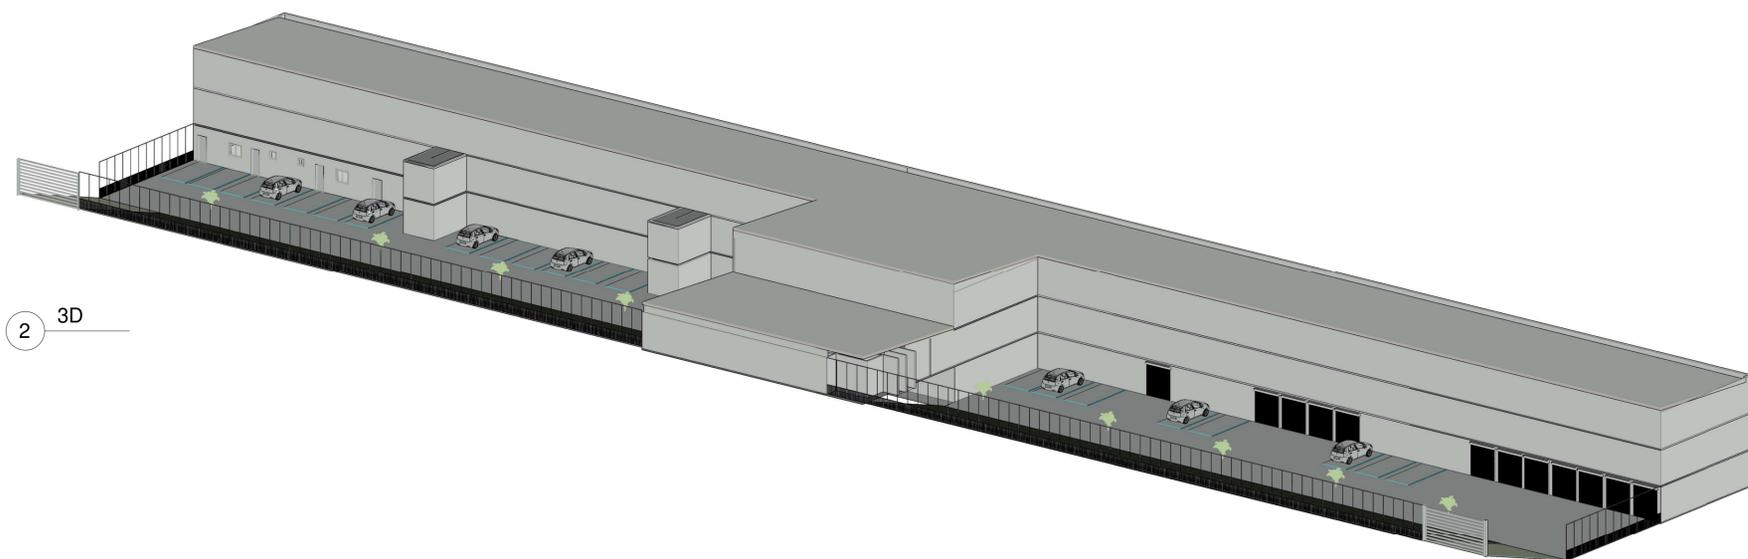

2 3D

DATA	PRANCHA	ASSUNTO
ESCALA 1:200	05	
PROPRIETÁRIO: _____		
AUTOR DO PROJETO: _____ NOME/PROFISSÃO/ Nº CREA / Nº CAU		
RESPONSÁVEL TÉCNICO: _____ PELA CONSTRUÇÃO NOME/PROFISSÃO/ Nº CREA / Nº CAU		
Nº PROCESSO		CNPJ:

O RESONSÁVEL TÉCNICO PELO PROJETO DA EMPRESA SUPRACITADA, VEM DECLARAR, SOB AS PENAS DA LEGISLAÇÃO CIVIL E CRIMINAL, CONHECER A LEGISLAÇÃO SANITÁRIA VIGENTE RELATIVA À EXPLORAÇÃO DA(S) ATIVIDADE(S) ACIMA MENCIONADA(S), RESPONSABILIZANDO-SE PELA VERACIDADE DAS INFORMAÇÕES APRESENTADAS NESTE PROJETO BÁSICO DE ARQUITETURA.